Planimetria Kuiri
K1

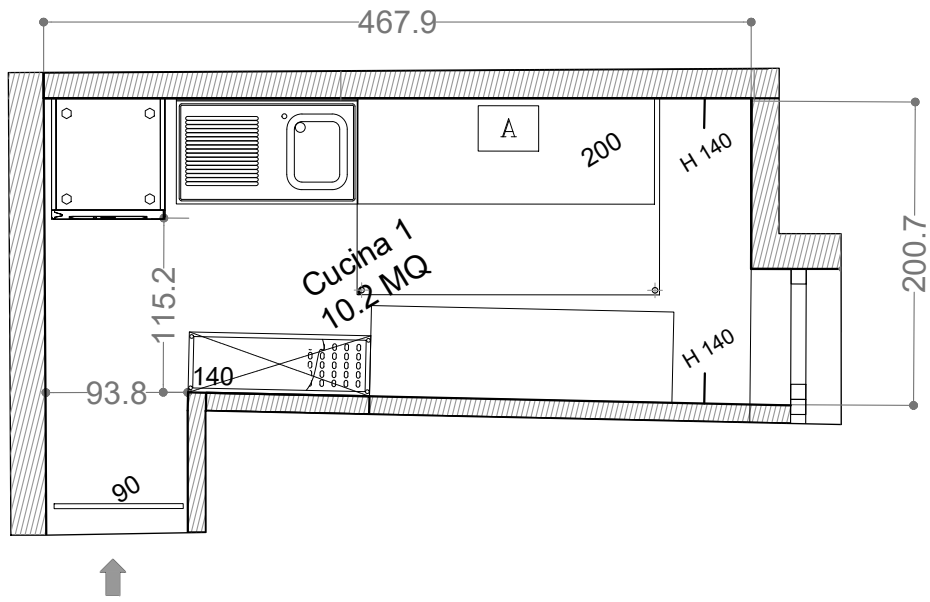

Piano terra

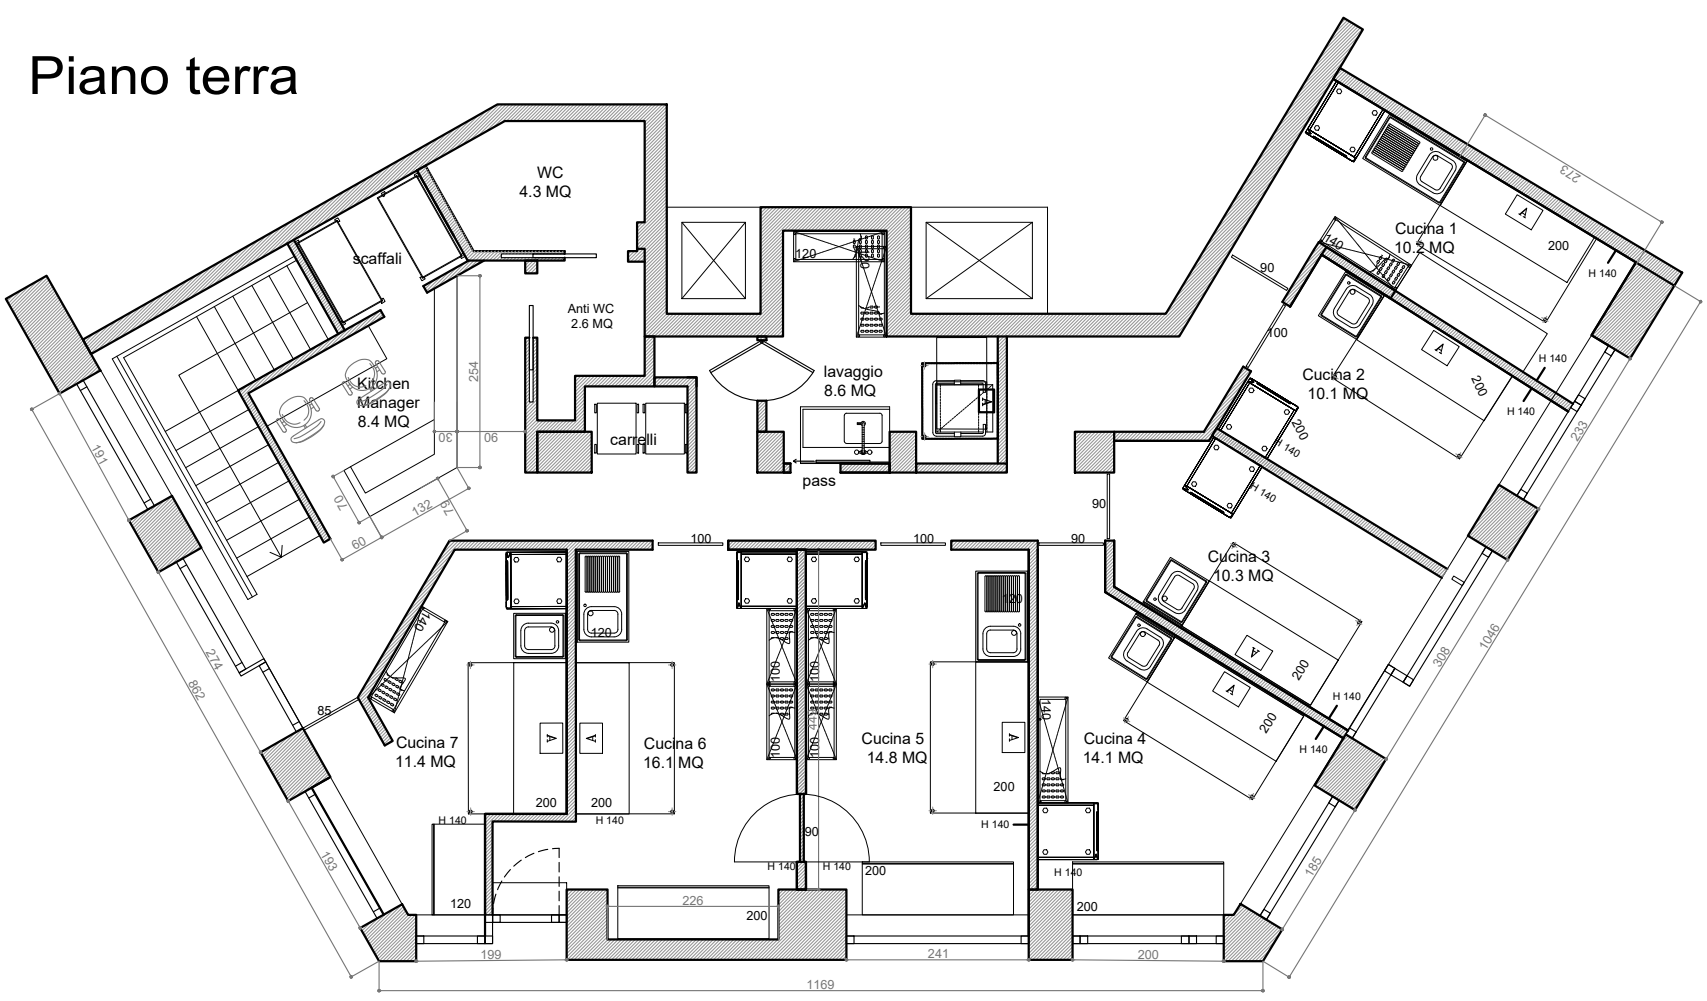

Piano interrato

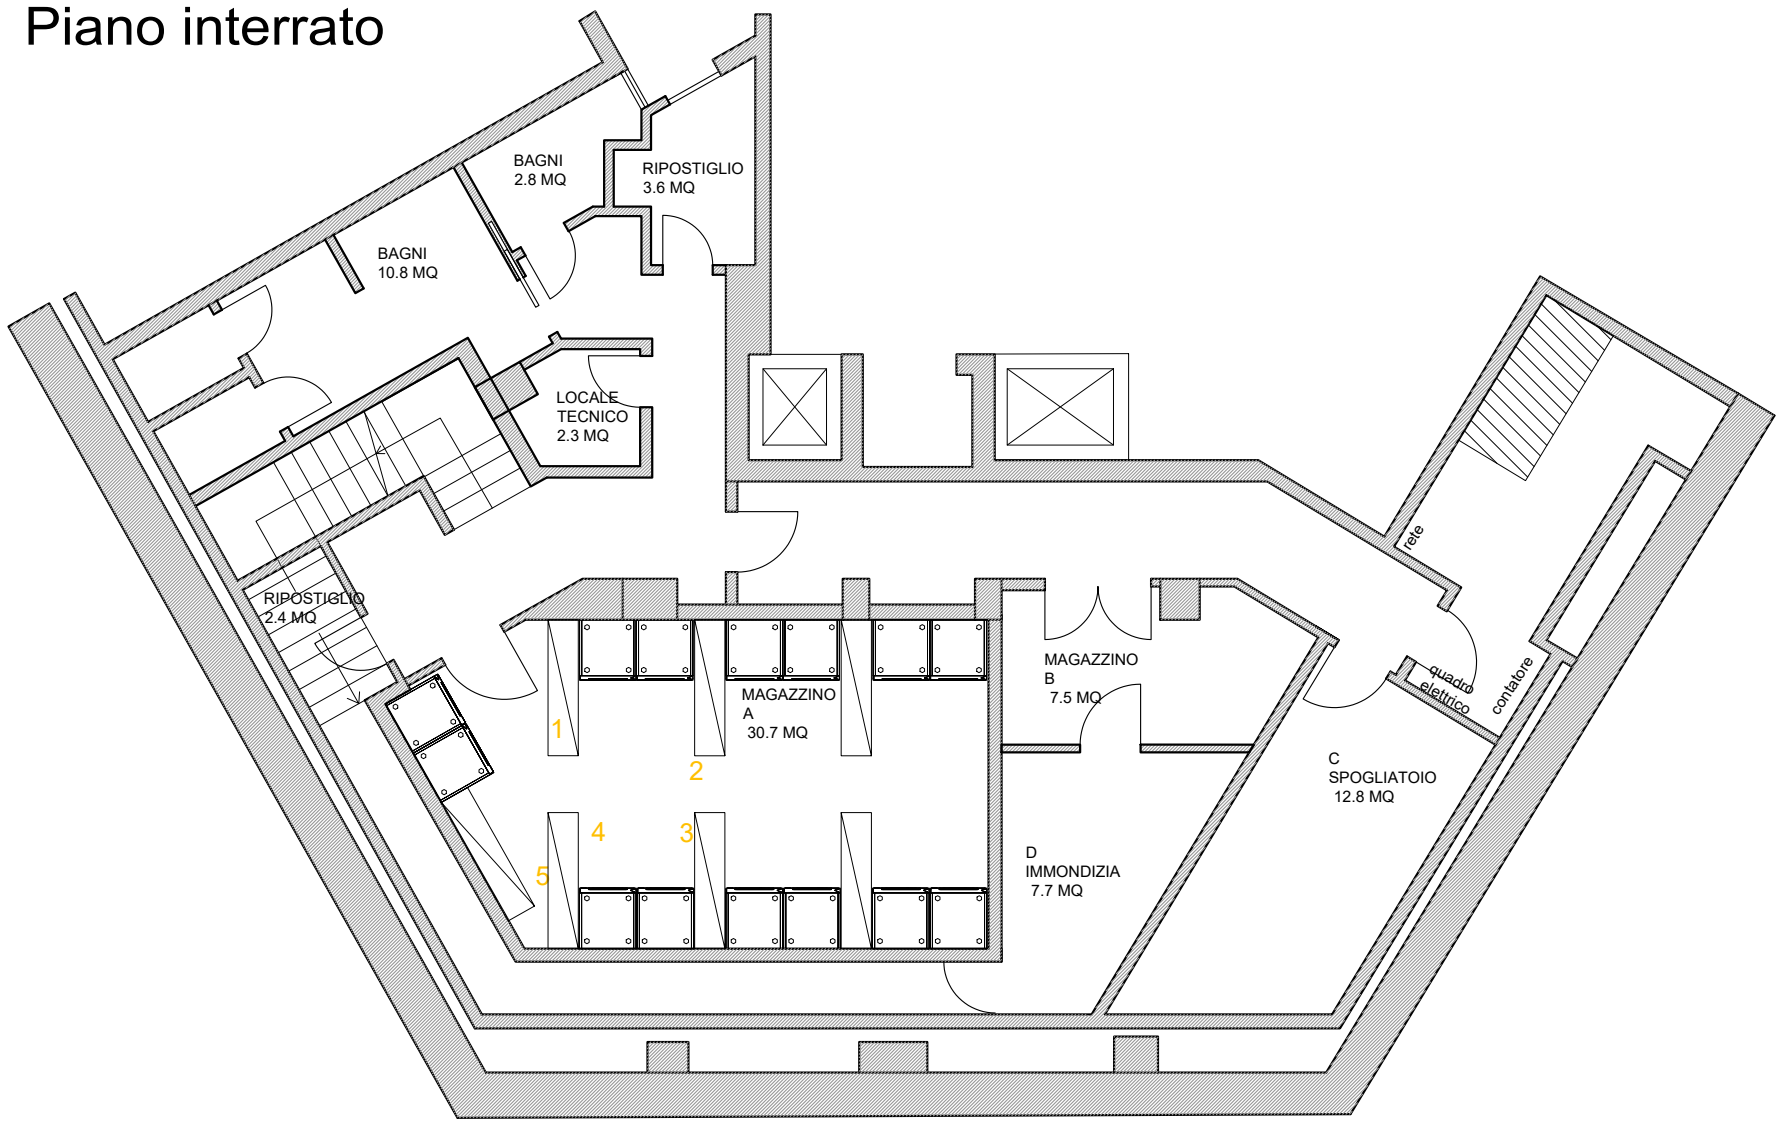

atelier P
PARESCHI PICCINNO
Via Bronzetti 9 - 20129 Milano
Tel. +39.02.54118344
Fax +39.02.40040898
Email: atelierp@atelierp.it
www.atelierp.it

CLIENT
Kuiri-K1

SUBJECT
Cucina K1

pianta layout

EXECUTION DATE
11/01/2022

SCALE
1 : 50

L'impresa è responsabile della verifica delle corrette dimensioni in cantiere e dell'invio dei disegni costruttivi ad AtelierP.

Questo disegno è proprietà di AtelierP ed è protetto da copyright. La riproduzione è vietata.